

ΕΦΗΜΕΡΙΣ ΤΗΣ ΚΥΒΕΡΝΗΣΕΩΣ
ΤΗΣ ΕΛΛΗΝΙΚΗΣ ΔΗΜΟΚΡΑΤΙΑΣ

ΤΕΥΧΟΣ ΤΕΤΑΡΤΟ — Αρ. Φύλλου 412

27 Απριλίου 1993

ΠΕΡΙΕΧΟΜΕΝΑ

ΑΝΑΔΑΣΩΣΕΙΣ
ΑΠΟΦΑΣΕΙΣ

Αριθ. 3007/92 (1)

Κήρυξη αναδασωτέας εκτάσεως 360 τ.μ. στη θέση «Γαλήνη» Κοινότητος Ανθούσας του Νομού Αττικής.

Ο ΝΟΜΑΡΧΗΣ ΑΝΑΤΟΛΙΚΗΣ ΑΤΤΙΚΗΣ

Έχοντας υπόψη:

1) Τις διατάξεις του Ν. 3200/55 «περί Διοικητικής Αποκεντρώσεως», όπως αυτές τροποποιήθηκαν μεταγενέστερα με το Ν.Δ. 532/70.

2) Τις διατάξεις του Ν.Δ. 1147/1972 «περί Διοικήσεως μείζονος Πρωτευούσης» σε συνδυασμό με τις όμοιες του 711/72 Β.Δ.

3) Τις διατάξεις της παρ. 3 του άρθρου 117 του Συντάγματος.

4) Τις διατάξεις του Ν. 998/79 «περί προστασίας των Δασών και των Δασικών εν γένει εκτάσεων της Χώρας και ειδικότερα:

α) του άρθρου 41 παρ. 1, β) του άρθρου 38 παρ. 1.

5) Τις διαταγές του Υπουργείου Γεωργίας:

α) 160417/1180/8.7.80 «περί οδηγιών για τις αναδασωτέες εκτάσεις», β) 182447/3049/24.9.80.

6) Την αριθ. 1060/3.11.1992 πρόταση του Δασαρχείου Πεντέλης σχετικά με την κήρυξη ως αναδασωτέας, της αναφερομένης στο θέμα εκτάσεως, αποφασίζουμε:

Κηρύσσουμε αναδασωτέα, ώστε να αποκλεισθεί η διάθεσή της για άλλο προορισμό, τη δημόσια δασική έκταση (δάσος)εμβαδού τριακοσίων εξήντα (360) τετραγωνικών μέτρων, που βρίσκεται στη θέση «Γαλήνη» περιφερείας Κοινότητος Ανθούσας Ν. Αττικής, με σκοπό τη διατήρηση του χαρακτήρα του δάσους του οποίου η δασική βλάστηση που απτελείτο από χ. πεύκη και αείφυλλα πλατύφυλλα, καταστράφηκε με παράνομη εκχέρσωση κατά μήνα Μάρτιο 1991 και στη συνέχεια με παράνομη περίφραξη μήκους (84 μ) από δικτυωτό σύρμα και σιδηροπασσάλους και τοποθετήσεως λυομένου διαστάσεων 9μ x 2,5μ με κεραμοσκεπή και προσδιορίζεται από τα στοιχεία Α - Β - Γ - Δ - Α, όπως φαίνονται στο συνημμένο διάγραμμα το οποίο αποτελεί αναπόσπαστο μέρος της αποφάσεως αυτής και έχει όρια:

Ανατολικά: Με Δημόσιο δάσος.

Δυτικά: Με χέρσα σήμερα έκταση.

Βόρεια: Με δημόσιο δάσος.


Νότια: Ομοίως ως άνω.

Η απόφαση αυτή να δημοσιευθεί στην Εφημερίδα της Κυβερνήσεως.

Αγία Παρασκευή, 8 Μαρτίου 1993

Ο Νομάρχης

ΕΥΑΓ. ΧΑΡΑΛΑΜΠΙΔΗΣ

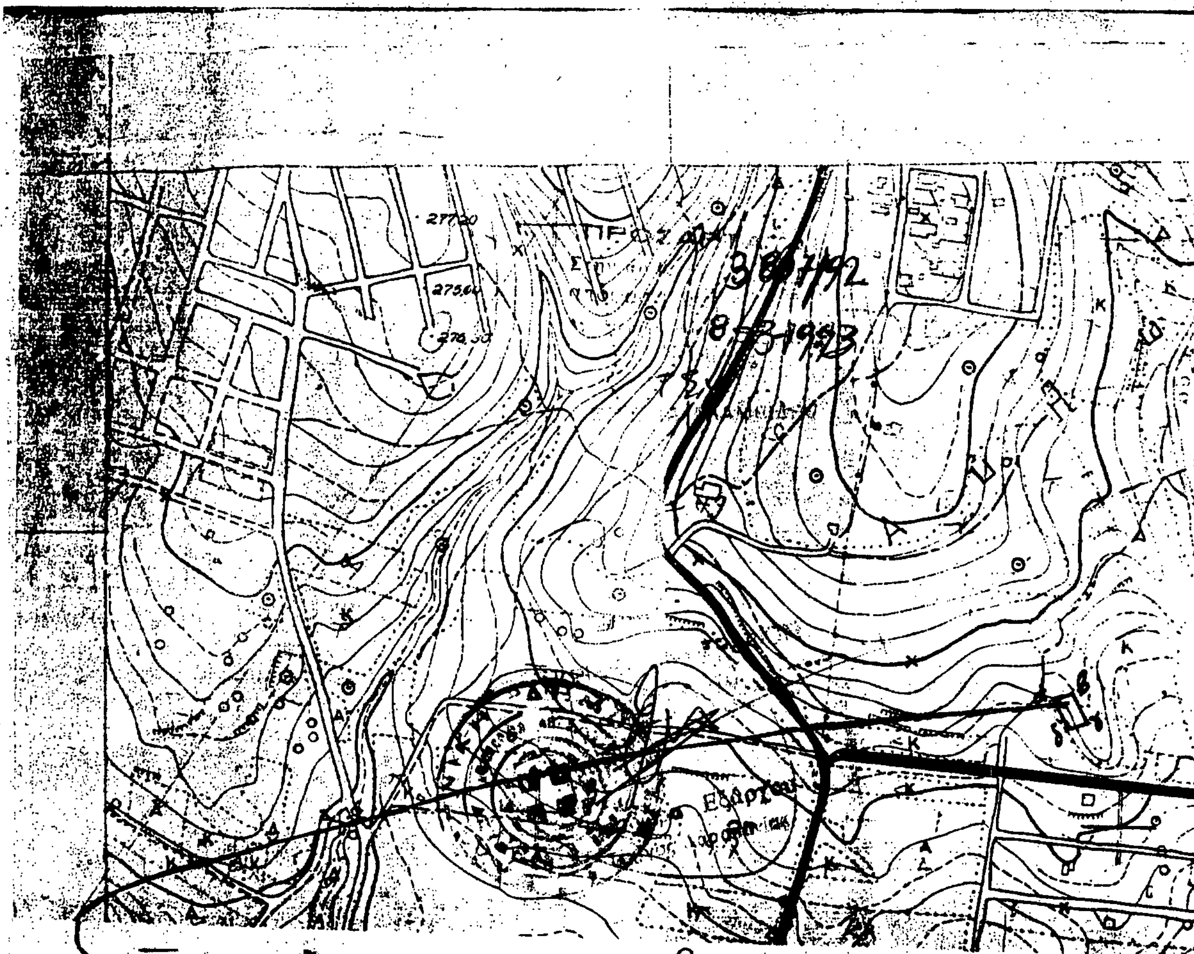


Καταληφθείσα Δημόσια Δασική έκταση

Αριθμ. Φύλλου Γ.Υ.Σ
6446/8

ΑΠΟΣΠΑΣΜΑ ΠΙΝΑΚΙΔΑΣ Γ.Υ.Σ Κλίμακ. 1:5.000

ΤΟΠΟΓΡΑΦΙΚΟ ΔΙΑΓΡΑΜΜΑ

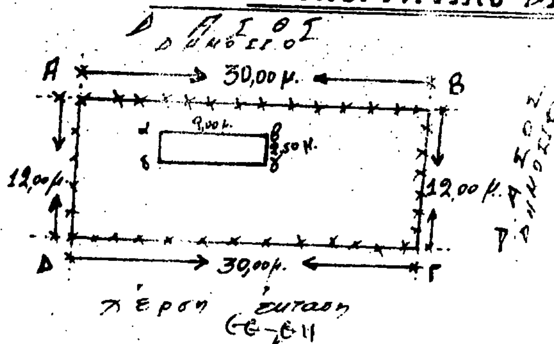



ΥΠΟΜΝΗΜΑ

Κλίμ. 1 : 500

Εμβ. Α-Β-Γ-Δ-Α = 360 τ.μ

= λυόμενο διαστ. 9Χ2.50

Χ-Χ-Χ-Χ = παράνομη περίφραξη

Αγία Παρασκευή 3/2/1992

Ο Συντάξας

1060/92

3-11-92

ΑΚΡΙΒΕΣ ΑΝΤΙΓΡΑΦΟΝ

ΠΟΛΕΟΔΟΜΙΑ

ΑΠΟΦΑΣΕΙΣ

Αριθ. 1702 (2)

Αναγνώριση ως οικοδομήσιμου του αποκλεισμένου (τυφλού) οικοπέδου του Μιχ. Πανουσάκου στον Δήμο Κόνιτσας Ν. Ιωαννίνων.

Ο ΝΟΜΑΡΧΗΣ ΙΩΑΝΝΙΩΝ

Έχοντας υπόψη:

1. Τις διατάξεις:

α. Του από 17.7.1923 Ν.Δ. «περί σχεδίων πόλεων, κωμών κ.λ.π.».

β. Του Ν. 3200/55 «περί διοικητικής αποκέντρωσης, όπως τροποποιήθηκε και συμπληρώθηκε μεταγενέστερα με το Ν.Δ. 532/70».

γ. Του Ν.Δ. 690/48 «περί συμπληρώσεως των περί σχεδίων πόλεων διατάξεων».

δ. Του Ν. 651/77.

2. Το εγκεκριμένο ρυμοτομικό σχέδιο του Δήμου Κόνιτσας.

3. Την από 7.10.92 αίτηση του Μιχαήλ Πανουσάκου.

4. Τον ακόλουθο τίτλο ιδιοκτησίας 3998/1958 από τον οποίο προκύπτει ότι το υπό στοιχεία (Α - Β - Γ - Δ - Ε - Ζ - Η - Θ - Ι - Κ - Λ - Μ - Ν - Ξ - Α) οικόπεδο προϋφίσταται του Δ/τος ρυμοτομίας της περιοχής ή του Ν. 690/48.

5. Το τοπογραφικό διάγραμμα που συνοδεύει την παρούσα απόφαση.

Επειδή

Προκύπτει από τα προηγούμενα στοιχεία και από την αυτοψία που έκανε αρμόδιος υπάλληλος ότι το με στοιχεία (Α - Β - Γ - Δ - Ε - Ζ - Η - Θ - Ι - Κ - Λ - Μ - Ν - Ξ - Α) οικόπεδο που βρίσκεται μέσα σε Ο.Τ. προϋπάρχει του Π. Δ/τος 15.9.89 ΦΕΚ 624/Δ/9.10.1989 έγκριση Πολεοδομικής μελέτης Δήμου Κόνιτσας και ότι αυτό είναι αποκλεισμένο από τους εγκεκριμένους δρόμοιυς του ρυμοτομικού σχεδίου και δεν μπορεί ν' αποκτήσει το κατά κανόνα ή κατά παρέκκλιση πρόσωπο με τακτοποίηση γιατί υπάρχουν κτίσματα μονίμου μορφής στα γειτονικά οικόπεδα, αλλά και από το σχήμα και την θέση τους, αποφασίζουμε:

1. Θεωρούμε το οικόπεδο του Μιχαήλ Πανουσάκου, που είναι αποκλεισμένο, από τους εγκεκριμένους δρόμους του ρυμοτομικού σχεδίου και μη δυνάμενο να τακτοποιηθεί, όπως φαίνεται στο συνημμένο στην παρούσα απόφαση απόσπασμα τοπογραφικό διάγραμμα, σαν οικοδομήσιμο και ορίζουμε όρους δόμησης τους ισχύοντες στην περιοχή.


Κατά τα λοιπά θα έχουν εφαρμογή σε εκάστοτε Πολεοδομικές διατάξεις.

2. Από τις διατάξεις αυτής της απόφασης δεν προκύπτει δαπάνη σε βάρος του προϋπολογισμού του οικείου Δήμου.

Η παρούσα να δημοσιευθεί στην Εφημερίδα της Κυβερνήσεως.

Ιωάννινα, 5 Απριλίου 1993

Ο Νομάρχης
ΓΕΩΡΓΙΟΣ ΔΙΔΑΓΓΕΛΟΣ

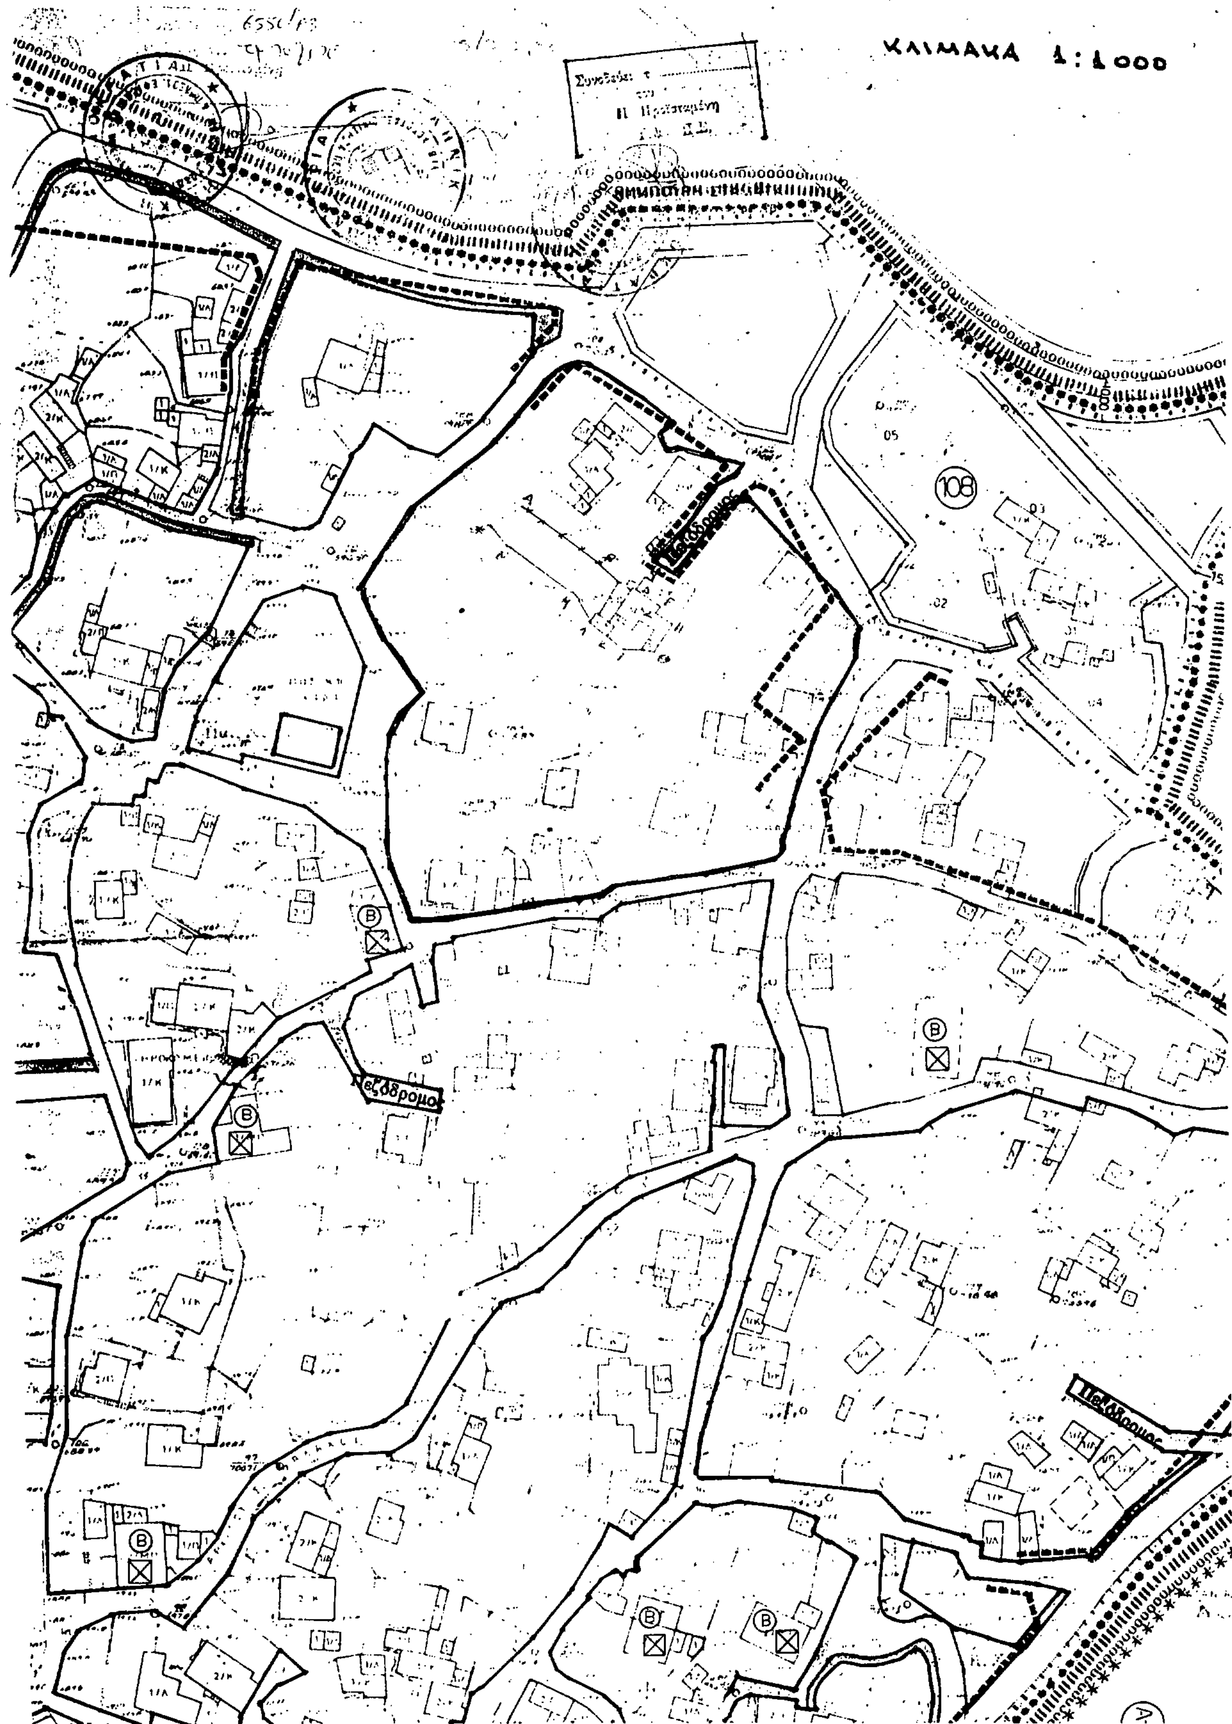
ΚΛΙΜΑΚΑ 1:1000
Πεζόδρομος
Πεζόδρομος
Πεζόδρομος
108

Αριθ. 1205 (3)

Τροποποίηση ρυμοτομικού σχεδίου πόλης Τρικάλων επί των οδών Ασπροπύργου, Ναυαρίνου, Περικλέους, Χαρ. Τρικούπη και στο Ο.Τ. 156, με την επιβολή διαφόρων Πολεοδομικών ρυθμίσεων στην ιδιοκτησία Στάμου, Κιτσικώστα, Ζώη κ.λ.π.

Ο ΝΟΜΑΡΧΗΣ ΤΡΙΚΑΛΩΝ

Έχοντας υπόψη:

1. Τις διατάξεις του Ν. Δ/τος της 17.7.1923 όπως μεταγενέστερα τροποποιήθηκαν και συμπληρώθηκαν.

2. Τις διατάξεις του Ν. 1337/83 (ΦΕΚ 33/Α).

3. Τις διατάξεις του Ν. 1577/85 (ΦΕΚ 210/Α).

4. Τις διατάξεις του υπ' αριθ. 183/86 Π. Δ/τος (ΦΕΚ 70/Α) και ειδικότερα το άρθρο 1 παρ. 1 αυτού.

5. Την με αριθ. 3655/6.7.89 απόφαση του Νομάρχη Τρικάλων «Έγκριση της πολεοδομικής μελέτης Αναθεώρησης του ρυμ/κού σχεδίου Τρικάλων στην Πολεοδομική ενότητα ΙΙ συν «Κλωτσοτήρα».

6. Την με αριθ. 222/92 γνωμοδότηση του Δημοτικού Συμβουλίου υπέρ της προτεινόμενης τροποποίησης.

7. Την υπ' αριθ. 3η/3ο/10.3.93 γνωμοδότηση του Σ.Χ.Ο.Π., αποφασίζουμε:

Εγκρίνεται η τροποποίηση του ρυμοτομικού σχεδίου πόλης Τρικάλων επί των οδών Ασπροπύργου, Ναυαρίνου, Περικλέους, Χαρ. Τρικούπη και στο Ο.Τ. 156, με την επιβολή διαφόρων Πολεοδομικών ρυθμίσεων στην ιδιοκτησία Στάμου, Κιτσικώστα, Ζώη κ.λ.π. όπως φαίνεται στο συνημμένο Τοπογραφικό Διάγραμμα κλ. 1:500 που θεωρήθηκε από τη Δ/νση Τεχν. Υπηρεσιών του Δήμου Τρικκαίων.

Από τις διατάξεις της απόφασης αυτής δεν προκαλείται δαπάνη σε βάρος του προϋπολογισμού του Δήμου Τρικκαίων.

Η ισχύς της απόφασης αυτής αρχίζει από την ημέρα της υπογραφής της.


Η απόφαση αυτή, καθώς και το διάγραμμα που τη συνοδεύει, να δημοσιευθεί στην Εφημερίδα της Κυβερνήσεως.


Τρίκαλα, 6 Απριλίου 1993

Ο Νομάρχης

ΙΩΑΝΝΗΣ ΣΠΑΡΤΣΗΣ

Τοπογρ κ
Πολεως .Τ
οδων π
— χ. τρ

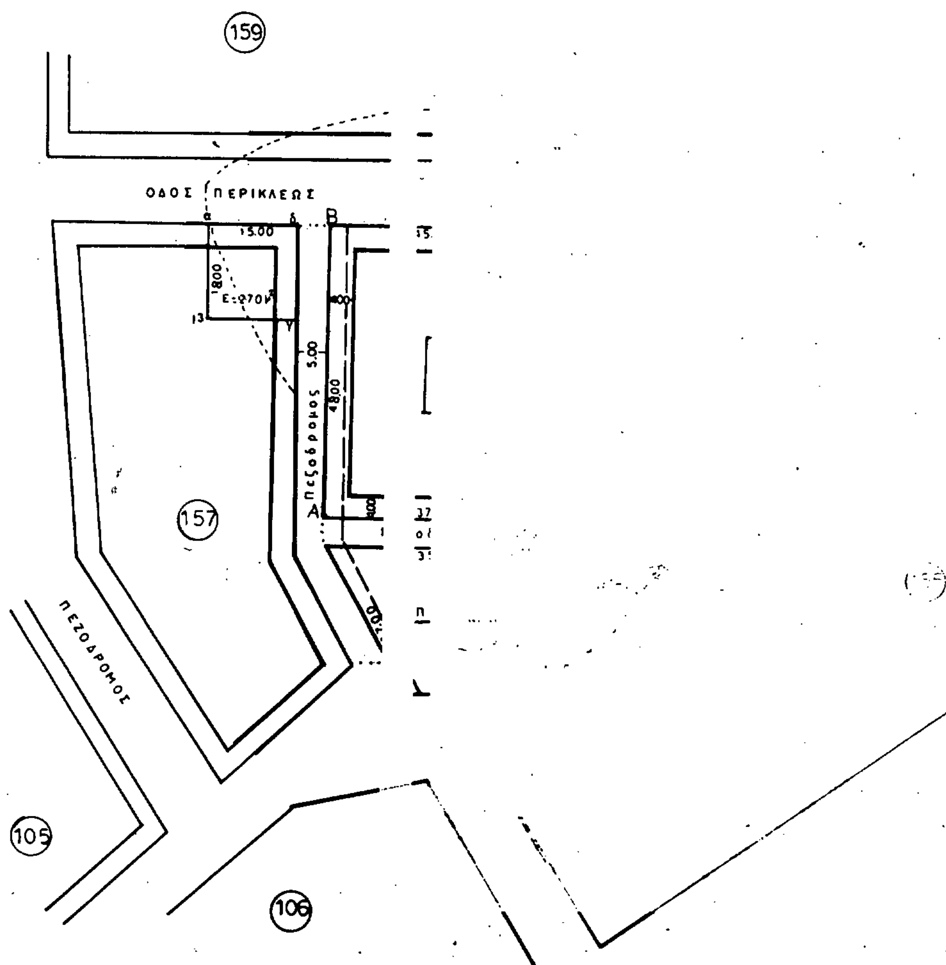

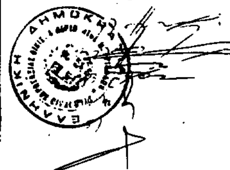

ΥΠΟΜΝΗΜΑ

ΠΡΟΤΕΙΝ. ΡΥΜΟΤΟΜΙΚΕΣ ΓΡΑΜΜΕΣ
-»- ΟΙΚΟΔΟΜΙΚΕΣ -»-
ΚΑΤΑΡΓΟΥΜΕΝΕΣ ΡΥΜ/ΚΕΣ -»-
-»- ΟΙΚΟΔΟΜ/ΚΕΣ -»-

ΟΡΟΙ ΔΟΜΗΣΗΣ

ΕΛΑΧ. ΕΜΒΑΔΟ: 400.00 μ² (κανόνας) — 200.00 μ² (προ ΠΟΚ 73), 250.00 μ² (προ 15.1.60) (παρεκκλίσεις)
-»- ΠΡΟΣΩΠΟ: 15.00 μ — 13.00 μ, 12.00 μ
Σ. ΔΟΜΗΣΗΣ: 1.2
ΚΑΛΥΨΗ: 60%

ΤΡΙΚΑΛΑ ΔΕΚΕΜΒΡΙΟΣ 1992
Ο ΣΥΝΤΑΞΑΣ


ΔΗΜΗΤΡΙΟΣ ΑΠ. ΤΣΙΑΝΤΟΥ
ΔΙΠΛΩΜ. ΑΡΧΙΤΕΚΤΩΝ ΜΗΧΑΝ.
ΠΟΛΥΤΕΧΝΕΙΟΥ ΦΛΩΡΕΝΤ.
ΜΕΛΟΣ Τ.Ε.Ε.


ΔΗΜΟΣ ΤΡΙΚΚΑΙΩΝ
Δ/ΝΣΗ ΤΕΧΝ. ΥΠΗΡΕΣΙΩΝ
ΤΜΗΜΑ ΠΟΛ/ΜΙΑΣ & ΣΧΕΔΙΟΥ ΠΟΛΗΣ

Τρίκαλα 15.2.93

ΕΛΕΓΧΘΗΚΕ
ΖΩΖΩ ΠΙΣΚΟΙΑ
ΤΟΠ. ΜΗΧ/ΚΟΣ

ΘΕΩΡΗΘΗΚΕ
Ο Δ/ΝΤΗΣ ΤΕΧΝ. ΥΠΗΡΕΣΙΩΝ
ΚΟΣ/ΝΟΣ ΚΑΤΣΑΡΟΣ
ΠΟΛΙΤΙΚΟΣ ΜΗΧ/ΚΟΣ με Α'

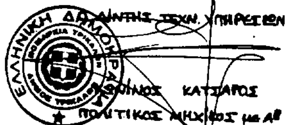

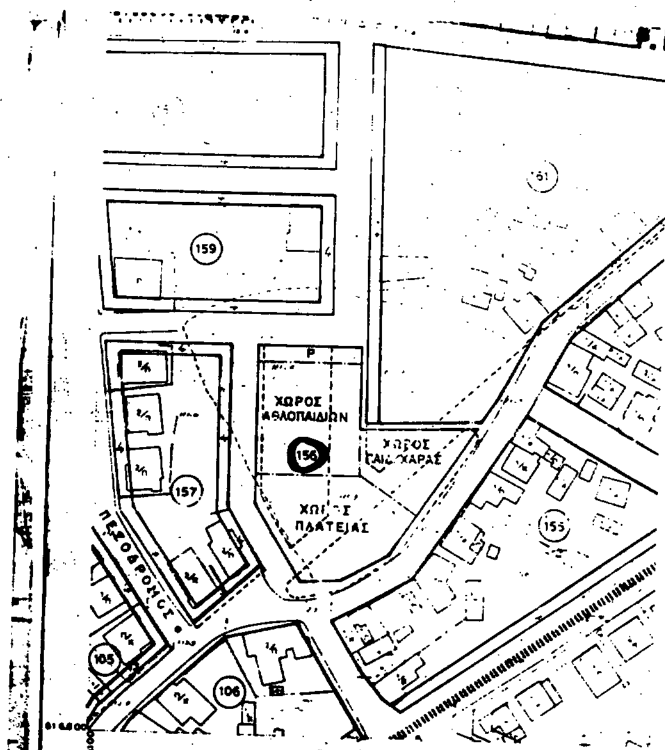

ΑΝΑΚΟΙΝΩΣΕΙΣ

Αριθ. 11580 (4)

Κατάθεση αποζημίωσης λόγω ρυμοτομίας προς εφαρμογή του σχεδίου πόλης Σερρών.

Με το 024468/2.11.92 γραμμάτιο σύστασης παρακαταθήκης ο Αθανάσιος Δημ. Καλογήρου και η Ειρήνη - Νίκη Δημ. Καλογήρου, παρακατατέθησαν στο Ταμείο Παρακαταθηκών και Δανείων (γραφείον Περ/κών Α' Σερρών) ποσό δραχμών 1.303.500 για να πάρουν εκείνοι που θα αναγνωρισθούν με δικαστική απόφαση δικαιούχοι της απαλλοτρίωσης για την εφαρμογή του σχεδίου της πόλης Σερρών, του υπό αριθμούς 138, 139, 142, 145, 143, 144, 138 οικοπεδικού τμήματος της 85/18 ιδιοκτησίας, εμβαδού 59,25 τ.μ. που βρίσκεται στο 52 Ο.Π και απαλλοτριώθηκε με την Π.Τ. 387/1.2.1990 απόφαση του Νομάρχη Σερρών, όπως φαίνεται στο από 15.2.33 τοπογραφικό διάγραμμα και στον κτηματολογικό πίνακα που συνοδεύει αυτό, βάσει της 52/2875 ΑΠΑΛ. 60/1991 - 1992 απόφασης του Μονομελούς Πρωτοδικείου Σερρών, που καθώρισε τιμή αποζημίωσης.

Η παρούσα να δημοσιευθεί στην Εφημερίδα της Κυβερνήσεως.

(Αριθ. διπλ. Ο.Ο.Υ. Δικ. Εισπρ. Αθηνών 4801870/ 13.4.1993).

Σέρρες, 24 Μαρτίου 1993

Η Πληρεξούσια Δικηγόρος

ΟΛΥΜΠΙΑ ΚΟΥΚΟΥΛΑ - ΜΕΡΚΟΥΡΗ